

V.le Caprera Appartamento




Superficie: 135 mq

Ubicazione: Parma, via Caprera

Edificio: Recente ristrutturazione

**Dotazioni: Cucina arredata, cantina
e posto auto riservato nel cortile
condominiale**

Scala 1:100

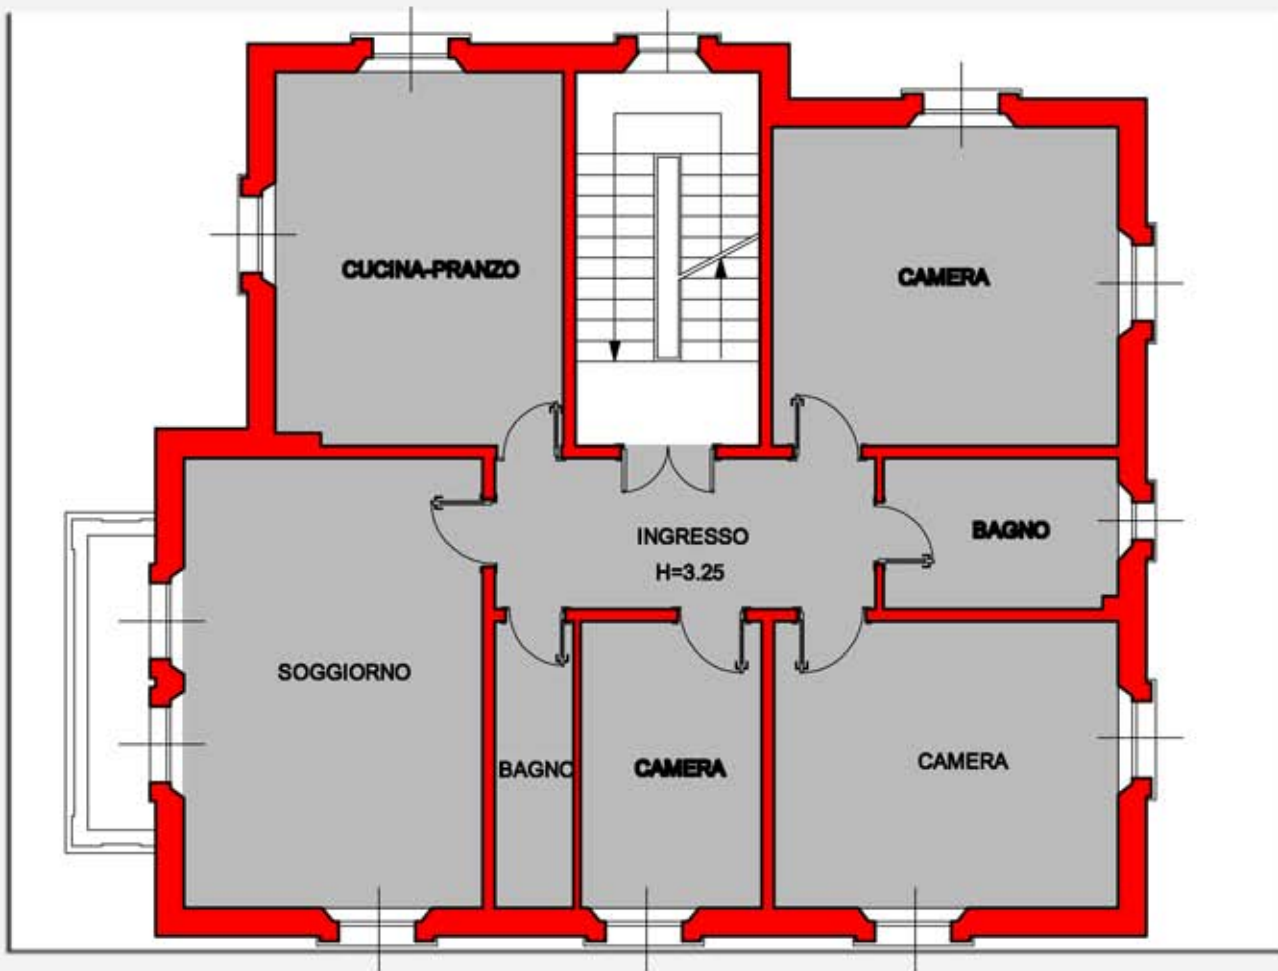

PIANTA PIANO SECONDO